
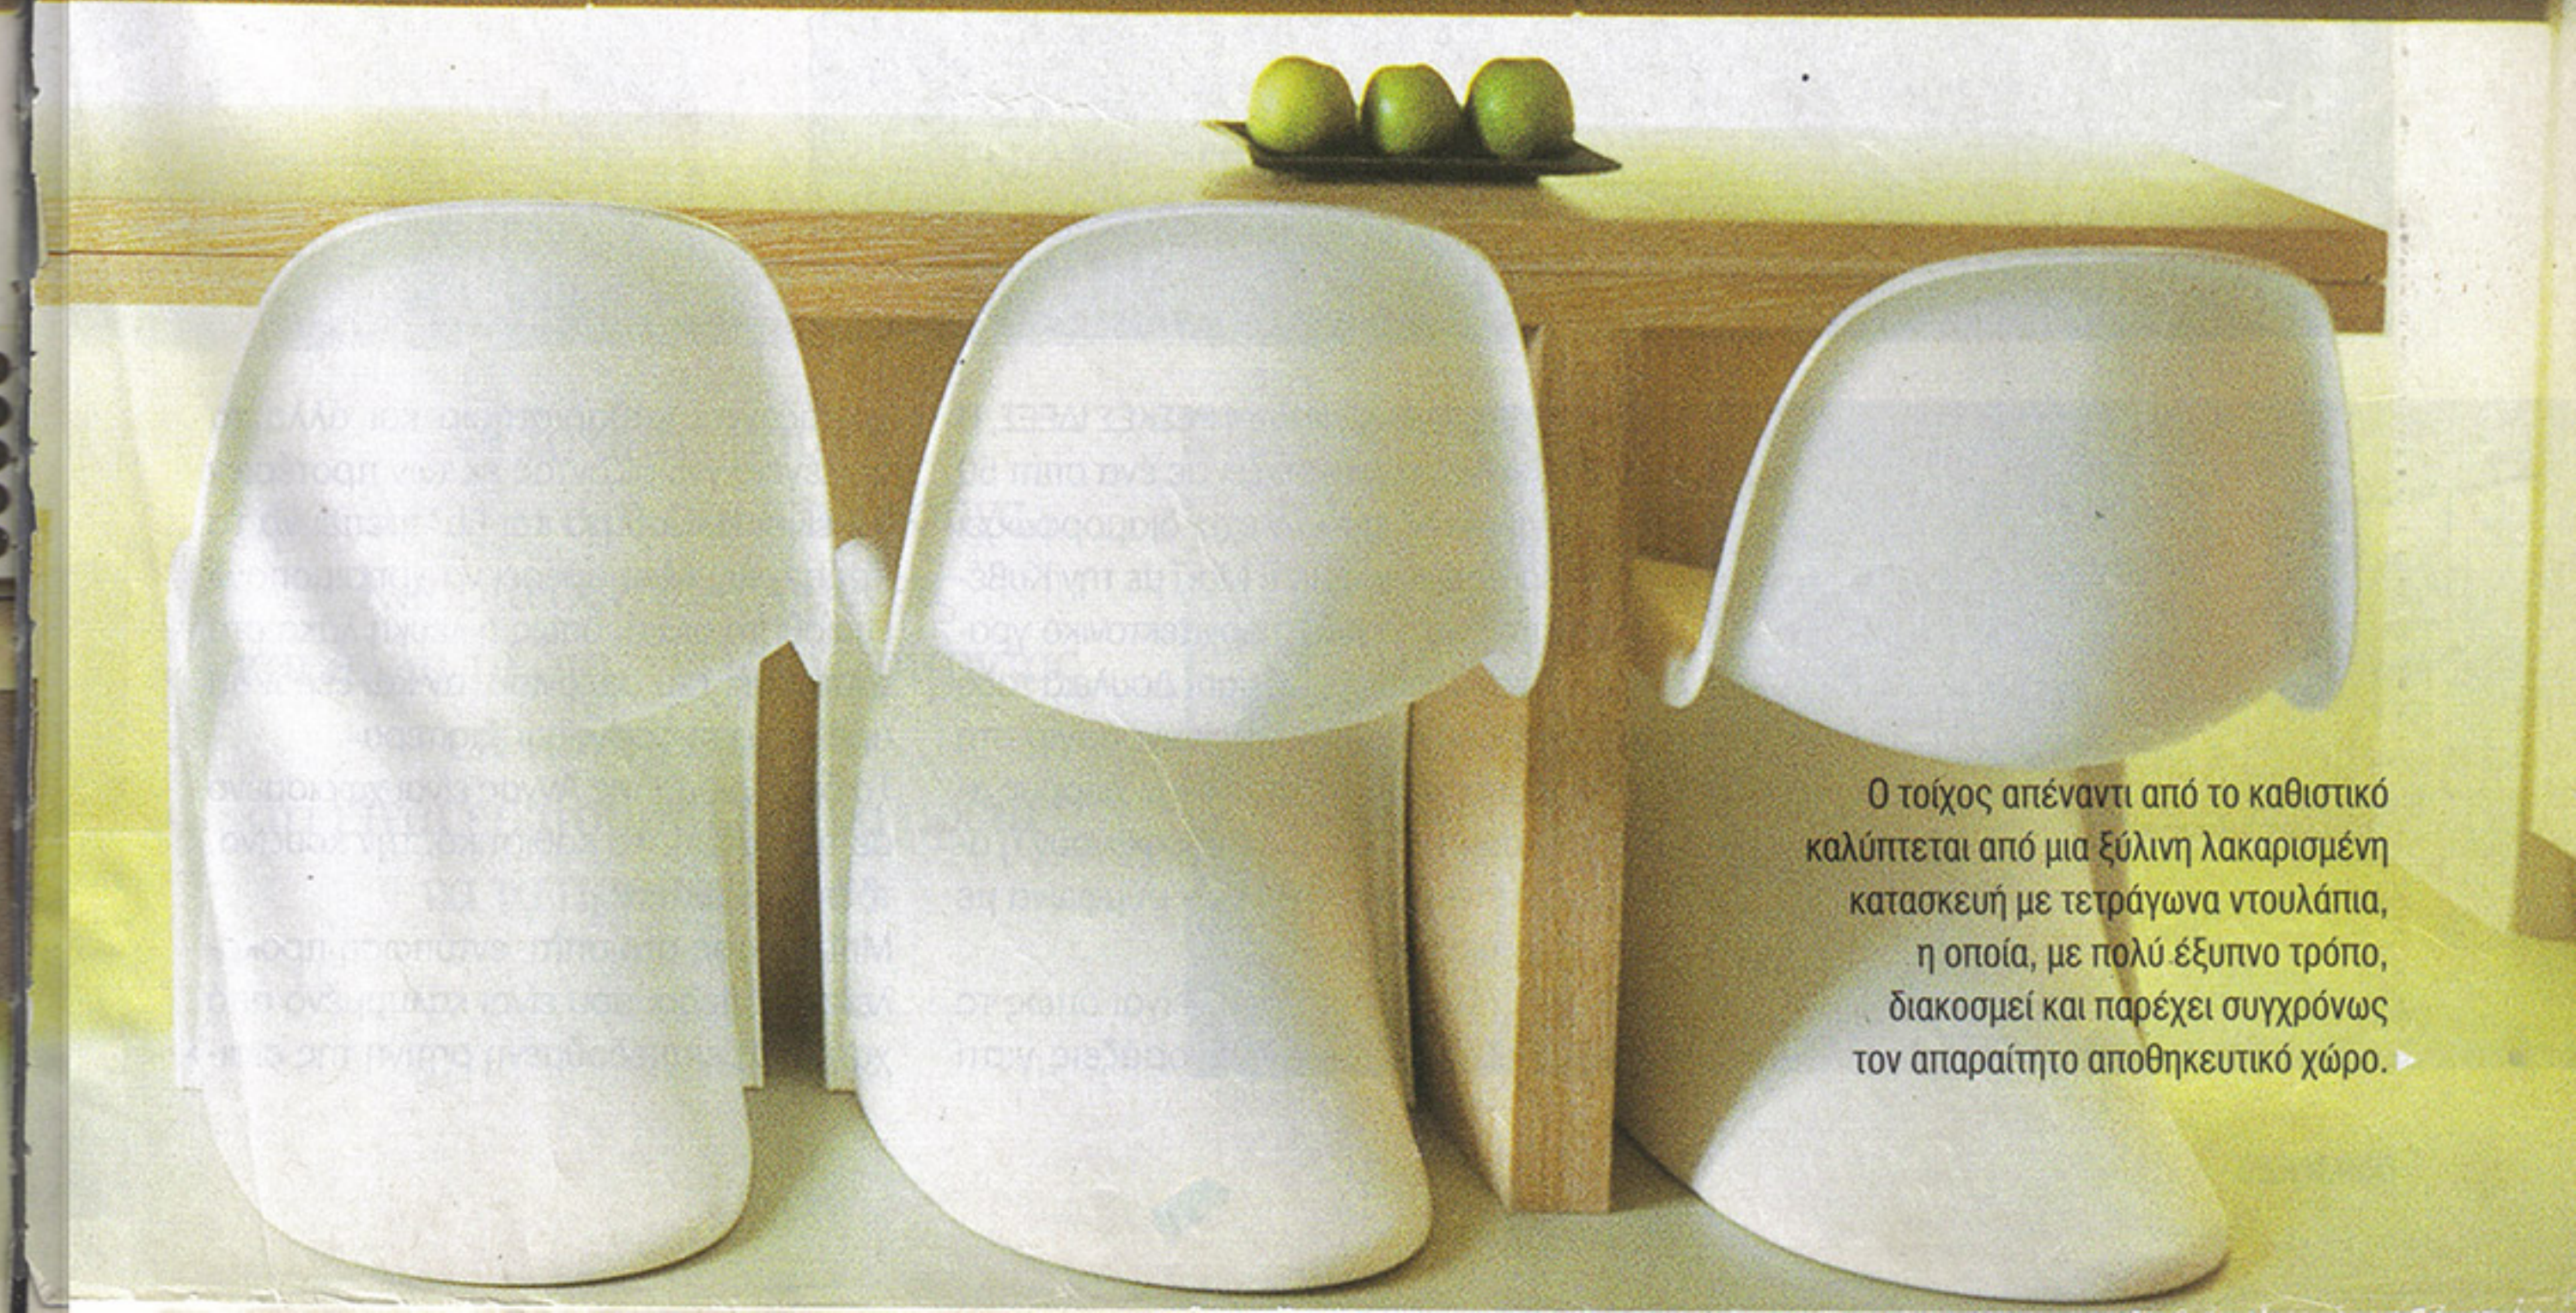


Το διαμέρισμα
της Άννας Γιαννακοπούλου στο Παγκράτι

Μια μοντέρνα άποψη σε 50 τετραγωνικά

Μικρό και κουκλίστικο, το διαμέρισμα-studio που διαμόρφωσε η αρχιτέκτων Άννα Γιαννακοπούλου αποδεικνύει ότι ένας μικρός χώρος της δεκαετίας του '80 μπορεί να μεταμορφωθεί σε κατοικία σημερινών προδιαγραφών.

Κείμενο Μαρία Δ. Κοκκίνου, φωτογραφίες Π.Γ. Καραστεργίου

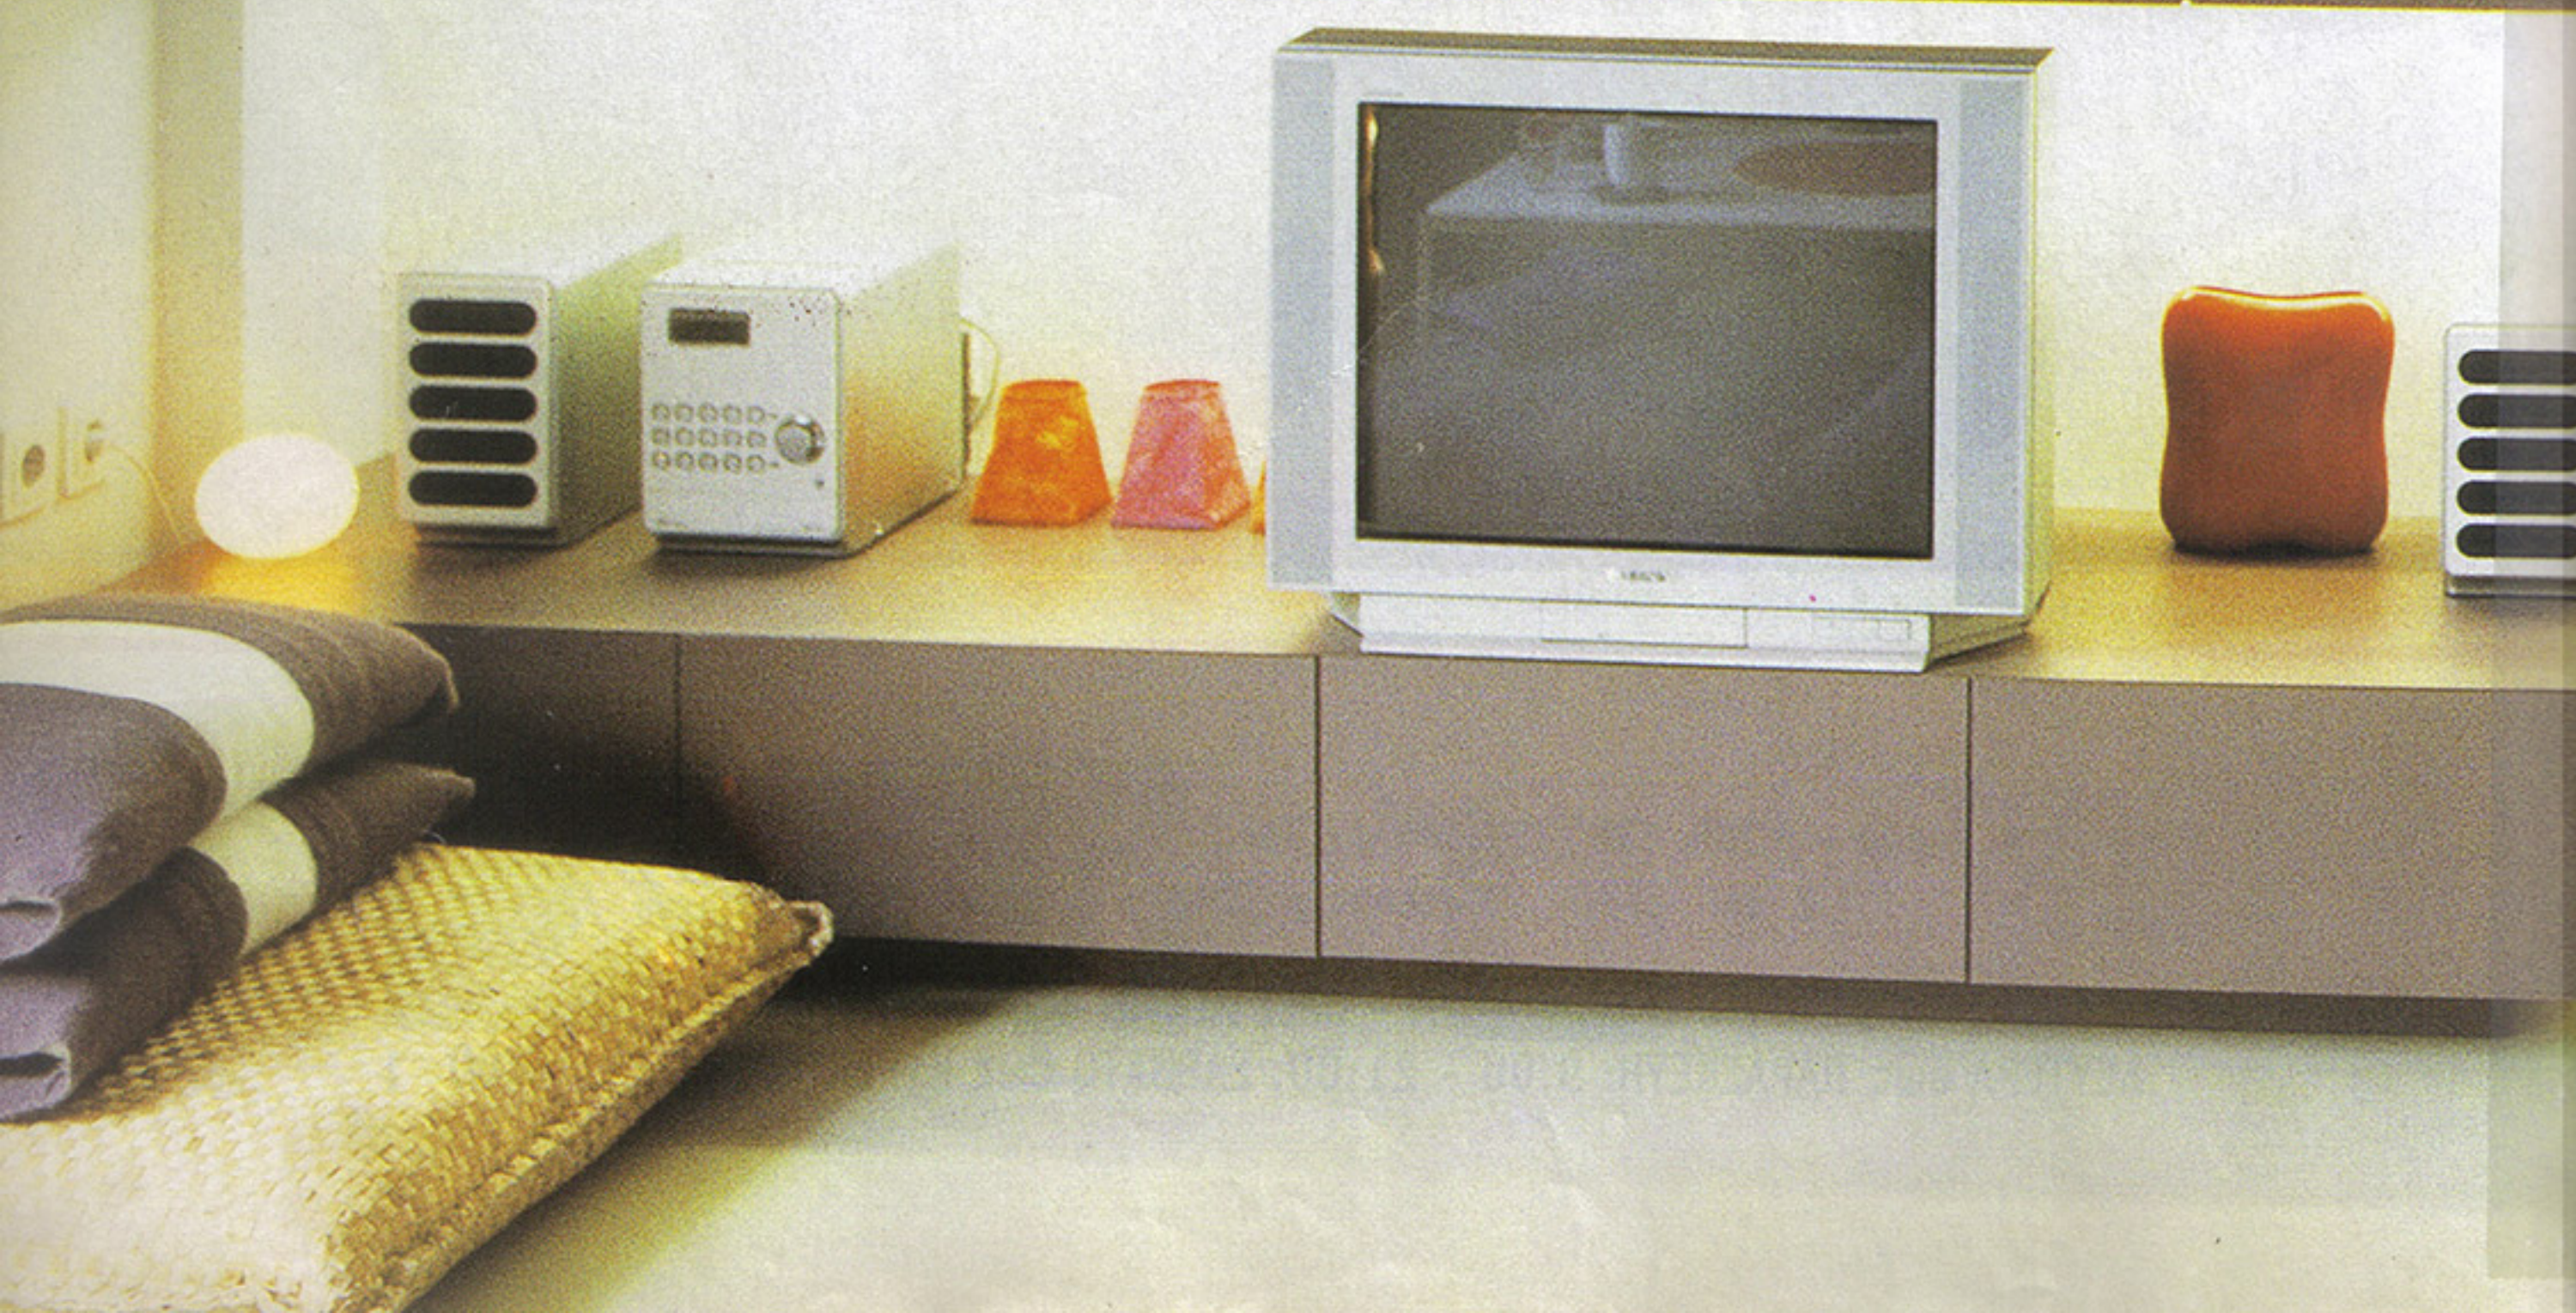

Ο τοίχος απέναντι από το καθιστικό καλύπτεται από μια ξύλινη λακαρισμένη κατασκευή με τετράγωνα ντουλάπια, η οποία, με πολύ έξυπνο τρόπο, διακοσμεί και παρέχει συγχρόνως τον απαραίτητο αποθηκευτικό χώρο. ▶